



Szczegół "A"
Skala 1:50

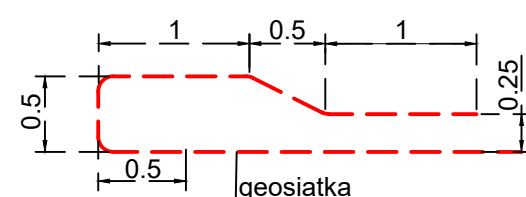

--- Zbrojenie skarp nasypów na odcinku od km 2+523 do km 2+533
Geosiatka poliestrowa (PES) układana w kierunku prostopadłym do osi nasypu o projektowej wytrzymałości na rozciąganie $F_{dmin}=25kN/m$

DROGA EKSPRESOWA S6 – OBWODNICA
Przekrój w osi PZ-1
ODCINEK 2: km : 2+527.79 (8+709,27 S6)

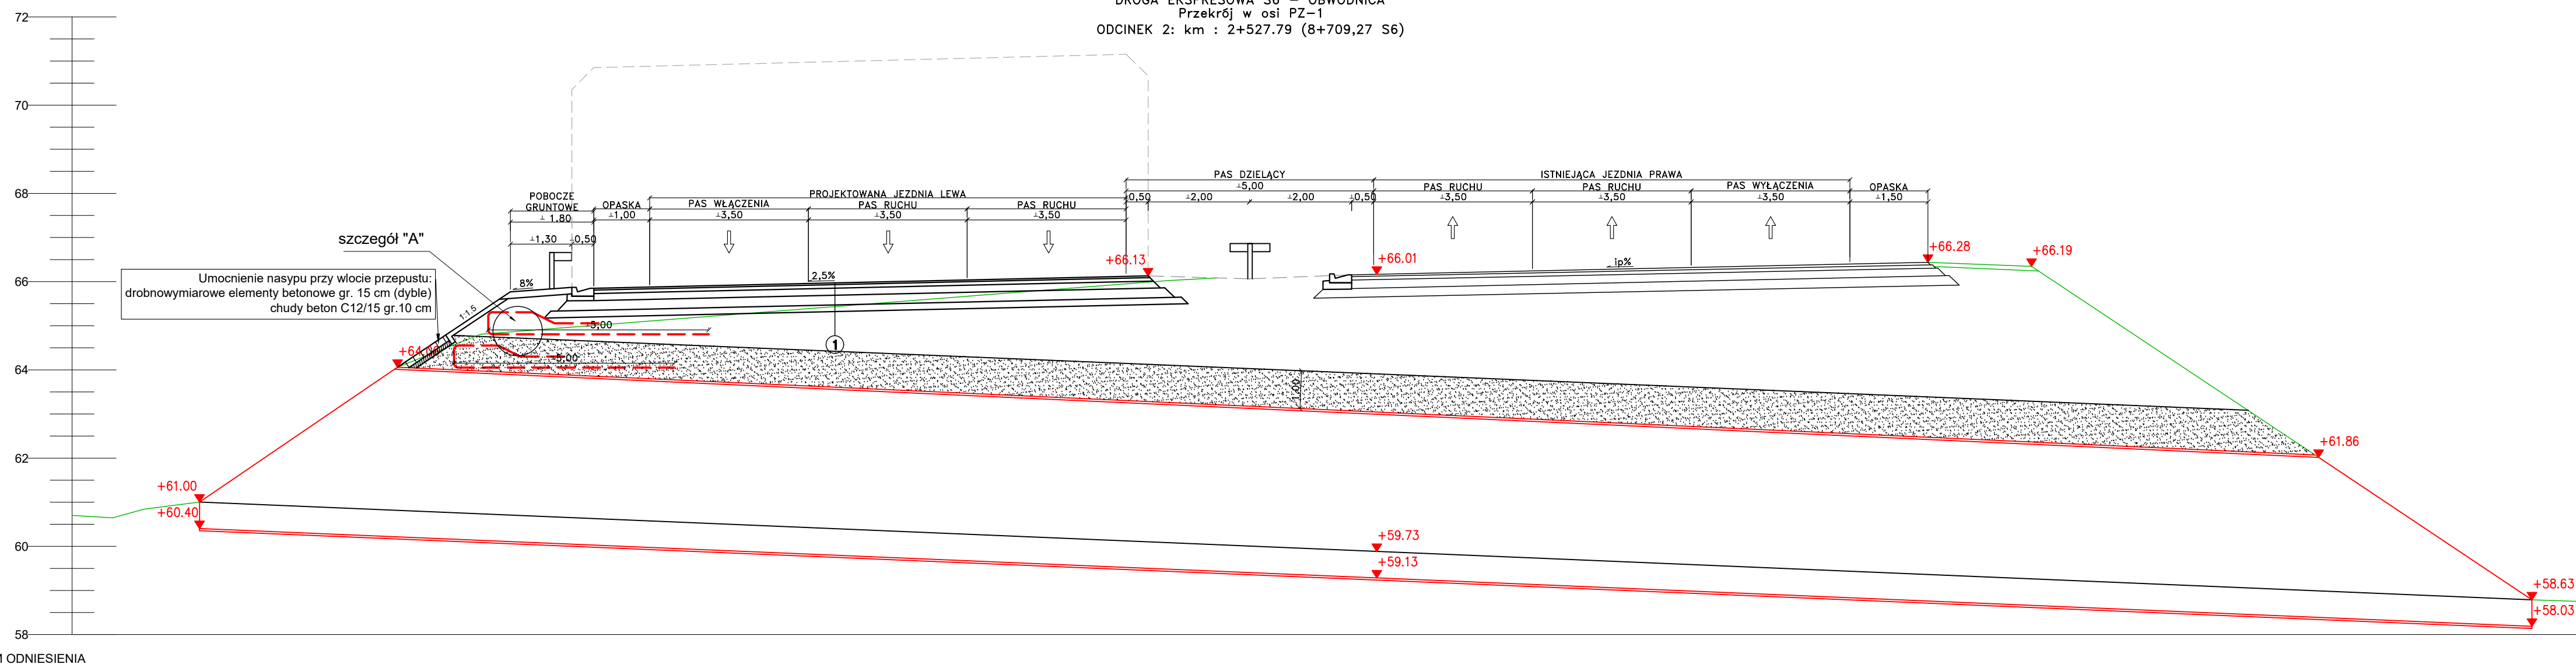

POZIOM ODNIESIENIA

1 BITUMICZNA NAWIERZCHNIA JEZDNI KATEGORIA OBCIĄŻENIA KR6 – G1	
4 cm	WARSTWA ŚCIERALNA Z SMA 11
8 cm	WARSTWA WIAZĄCA Z BETONU ASFALTOWEGO AC 16 W
16 cm	GÓRNA WARSTWA PODBUDOWY ZASADNICZEJ Z BETONU ASFALTOWEGO AC 22 P
22 cm	DOLNA WARSTWA PODBUDOWY ZASADNICZEJ Z MIESZANKI NIEZWIĄZANEJ Z KRUSZYWEM C50/30
15 cm	PODBUDOWA POMOCNICZA Z MIESZANKI ZWIĄZANEJ CEMENTEM C5/6 GR. 15 CM
SUMA:	65 cm

LEGENDA / UWAGI:

Niniejszy rysunek rozpatrywać łącznie z całą dokumentacją integralną częścią dokumentacji jest opis

INWESTOR:
GENERALNA DYREKCJA DRÓG KRAJOWYCH I AUTOSTRAD
ODDZIAŁ W GDAŃSKU
UL. SUBISŁAWA 5, 80-354 GDAŃSK

WYKONAWCA:
STRABAG STRABAG Sp. z o.o.
ul. Rolna 12
05-800 Pruszków

JEDNOSTKA PROJEKTOWA:
MOSTY KATOWICE 40-555 Katowice
ul. Rolna 12
www.mostykatowice.pl
e-mail: biuro@mostykatowice.pl

ZADANIE:
BUDOWA DRUGI EKSPRESOWY S6 NA ODCINKU SŁUPSK – BOŻEPOLE WIELKIE.
ZADANIE 1: DRUGA JEZDNIA W CIĄGU OBWODNICY SŁUPSKA.

NR ZADANIA: 402101107_7405

STADIUM: PROJEKT WYKONAWCZY

BRANŻA: DROGOWA

OBIEKT: DROGA

Tytuł rysunku: **PRZEKROJE NORMALNE** RYSUNEK NR: **D 04.04**

SKALA:	1:100
GŁÓWNY PROJEKTANT:	MGR INŻ. CZESŁAW POŁEŃNIK UPRAWNIENIA BUDOWLANE DO PROJEKTOWANIA I KIEROWANIA ROBOTAMI BUDOWLANymi BEZ OGRANICZEŃ W SPECJALNOŚCI KONSTRUKCYJNO-BUDOWLANEJ NR EWID. 144/97
WYKONAWCA (PROJEKTANT):	INŻ. MICHAŁ HOZOWSKI UPRAWNIENIA BUDOWLANE DO PROJEKTOWANIA BEZ OGRANICZEŃ W SPECJALNOŚCI DROGOWEJ NR EWID. SKL/0810/POD/05
WYKONAWCA (PROJEKTANT):	INŻ. PAMEL TELICKI UPRAWNIENIA BUDOWLANE DO PROJEKTOWANIA BEZ OGRANICZEŃ W SPECJALNOŚCI DROGOWEJ NR EWID. SKL/2037/POD/08
WYKONAWCA (PROJEKTANT):	MGR INŻ. PATRYCJA TRZCIŃKA UPRAWNIENIA BUDOWLANE DO PROJEKTOWANIA BEZ OGRANICZEŃ W SPECJALNOŚCI INŻYNIERSKIEJ DROGOWEJ NR EWID. SKL/7194/PBD/17
WYKONAWCA (PROJEKTANT):	MGR INŻ. LUKASZ BIAŁOBRZEWSKI UPRAWNIENIA BUDOWLANE DO PROJEKTOWANIA BEZ OGRANICZEŃ W SPECJALNOŚCI INŻYNIERSKIEJ DROGOWEJ NR EWID. SKL/0082/PBD/16
SPRAWDZAJĄCY:	MGR INŻ. PIOTR KHAŻ UPRAWNIENIA BUDOWLANE DO PROJEKTOWANIA BEZ OGRANICZEŃ W SPECJALNOŚCI DROGOWEJ NR EWID. SKL/4437/POD/12

DATA:
LISTOPAD
2022