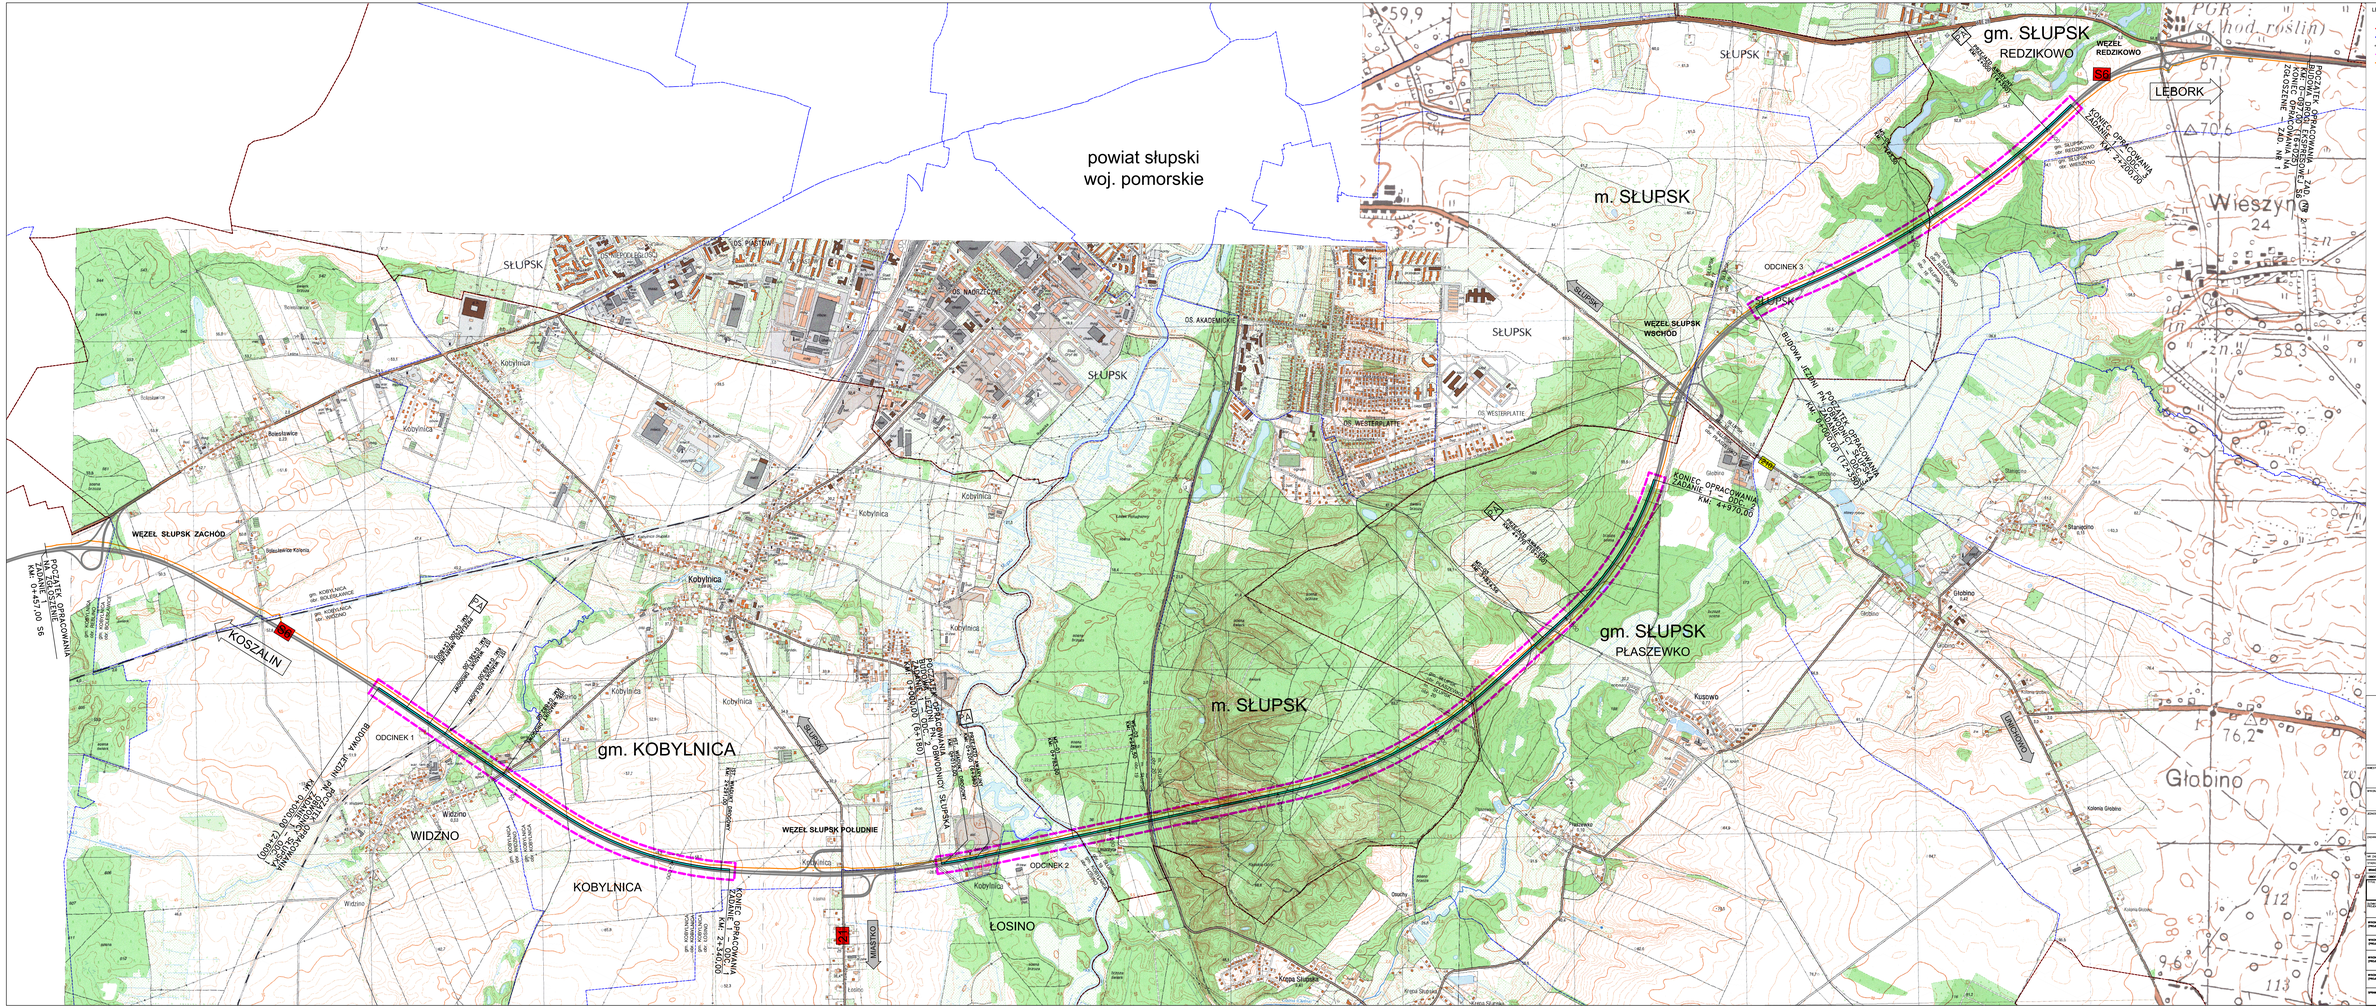

GENERALNA DYREKCJA DRÓG KRAJOWYCH I AUTOSTRAD
ODDZIAŁ W GDAŃSKU
UL. SŁOWIAŃSKA 5, 80-304 GDAŃSK

STRABAG Sp. z o.o.
ul. Pachońskiego 7
43-600 Jaworzno

MOSTY KATOWICE
40-203 Katowice
ul. Mickiewicza 29
tel. 32 603 41 00
e-mail: biuro@mostykatowice.pl

BUDOWA DROGI EKSPRESOWEJ S6 NA ODCINKU SŁUPSK – BOŻĘDAR WRAZ Z BUDOWĄ DROGI KRAJOWEJ NR 21 NA ODCINKU SŁUPSK – CZARNOWO

NR UMOWY: 402/2017/D/T_PA/OS
BRANŻA: PROJEKT WYKONAWCZY
OPRACOWAŃ: ORYGINAŁ
TYTUŁ PROJEKTU: DROGA

ORIENTACJA

SKALA: 1:10000
ARKUSZ: 01
WERSJA: 0

PROJEKTANT	MGR INŻ. CZESŁAW FIELDORF UPRAWNIENIA BUDOWLANE DO PROJEKTOWANIA I KIEROWANIA ROBOTAMI BUDOWLANYMI BEZ OGRANICZEŃ NR UPRAWNIEŃ: 7/DOŚ/2008 NR TEL.: 606 [illegible]	
SPRAWDZAJĄCY	MGR INŻ. MICHAŁ WOŹNIAK UPRAWNIENIA BUDOWLANE DO PROJEKTOWANIA BEZ OGRANICZEŃ NR UPRAWNIEŃ: 7/DOŚ/2008 NR TEL.: 606 [illegible]	
SPRAWDZAJĄCY	MGR INŻ. PAWEŁ TELICH UPRAWNIENIA BUDOWLANE DO PROJEKTOWANIA BEZ OGRANICZEŃ NR UPRAWNIEŃ: 7/DOŚ/2008 NR TEL.: 512 [illegible]	
SPRAWDZAJĄCY	MGR INŻ. MARIOLA TECZNA UPRAWNIENIA BUDOWLANE DO PROJEKTOWANIA BEZ OGRANICZEŃ NR UPRAWNIEŃ: 7/DOŚ/2008 NR TEL.: 606 [illegible]	
SPRAWDZAJĄCY	MGR INŻ. CZESŁAW MIECZKOWSKI UPRAWNIENIA BUDOWLANE DO PROJEKTOWANIA BEZ OGRANICZEŃ NR UPRAWNIEŃ: 7/DOŚ/2008 NR TEL.: 606 [illegible]	
SPRAWDZAJĄCY	MGR INŻ. PIOTR ZENG UPRAWNIENIA BUDOWLANE DO PROJEKTOWANIA BEZ OGRANICZEŃ NR UPRAWNIEŃ: 7/DOŚ/2008 NR TEL.: 606 [illegible]	

LISTOPAD 2018