



DROGA EKSPRESOWA S6 – OBWODNICA
 ODCINEK: PRZEJAZD AWARYJNY
 ODCINEK 1: 0+200 (2+800),
 ODCINEK 2: 0+200 (6+380);
 ODCINEK 3: km: 2+000 (14+350)

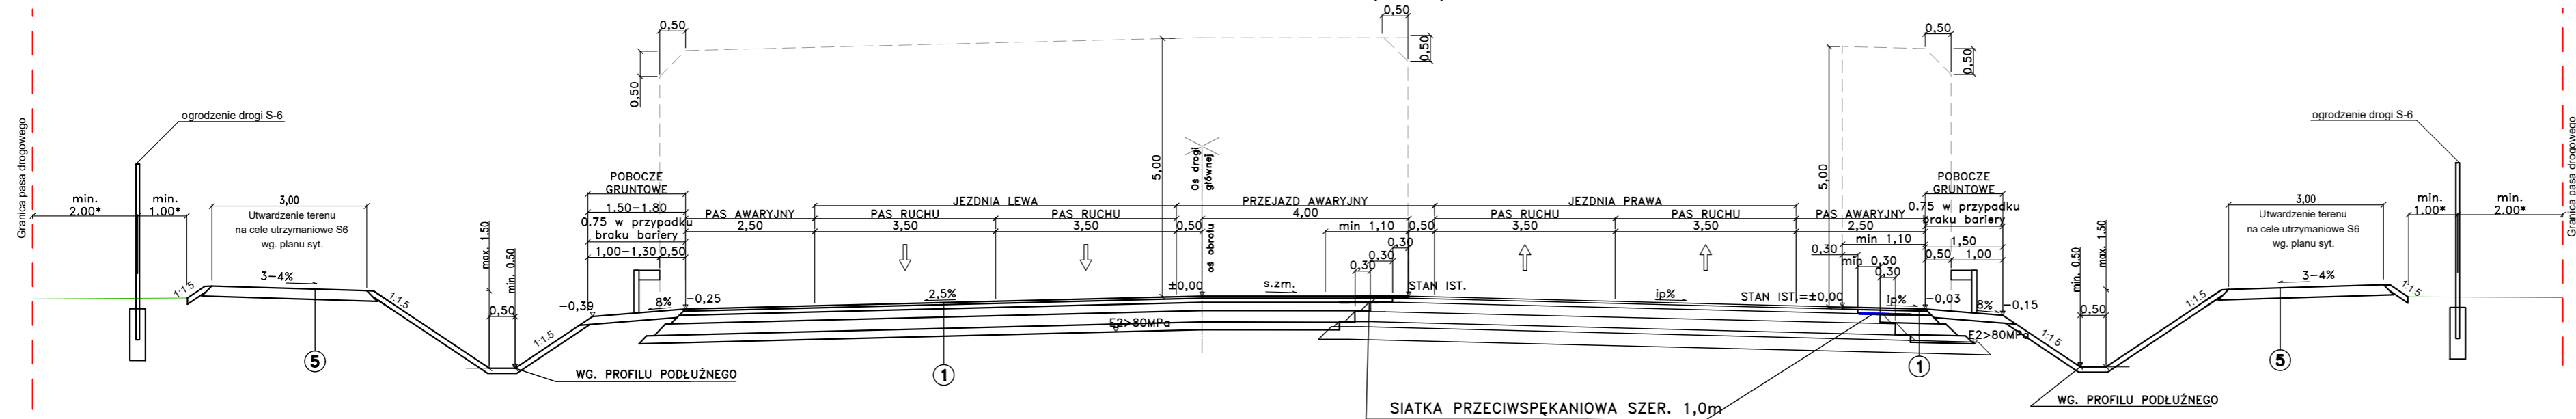

DROGA EKSPRESOWA S6 – OBWODNICA
 ODCINEK: PRZEJAZD AWARYJNY Z ODWODNIENIEM LINIOWYM
 ODCINEK 2: 4+170 (10+350);

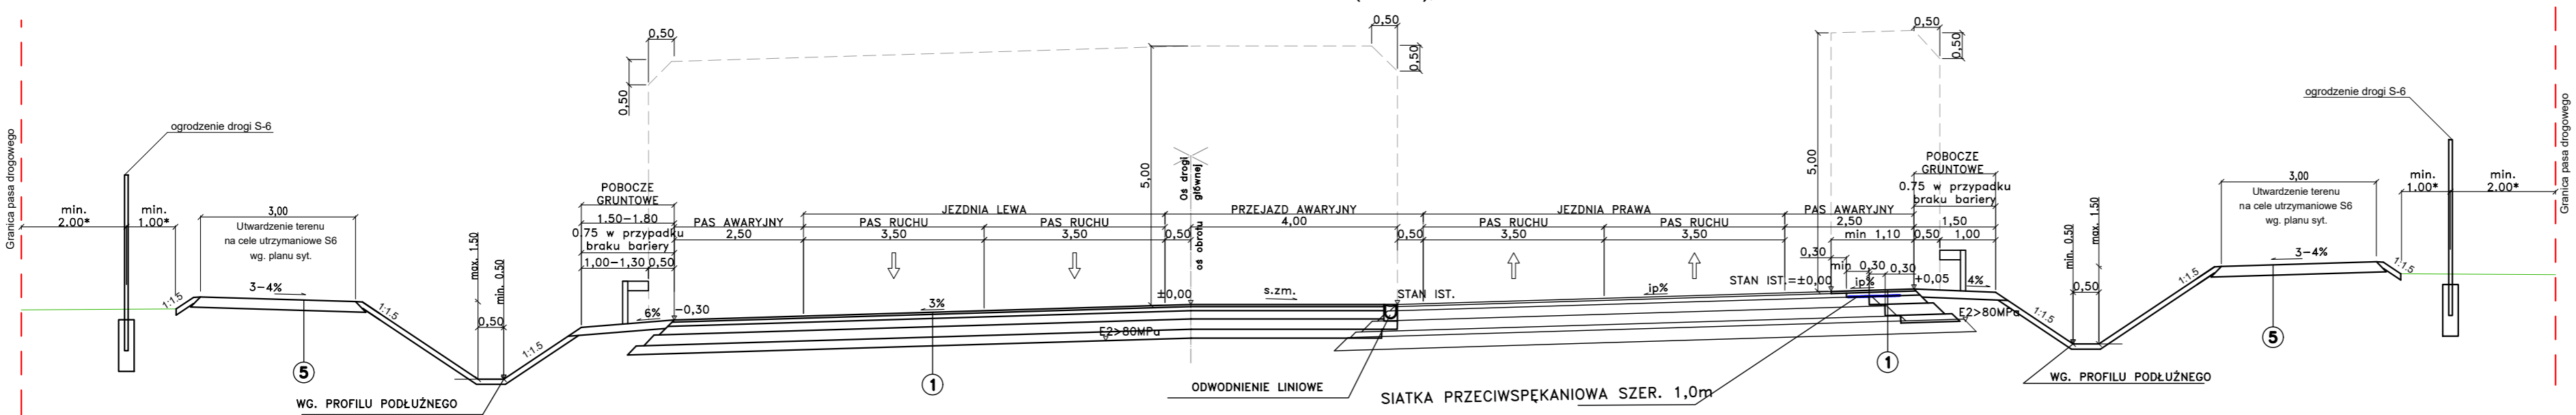

1 BITUMICZNA NAWIERZCHNIA JEZDNI
 KATEGORIA OBCIĄŻENIA KR6 – G1

4 cm	WARSTWA ŚCIERALNA Z SMA 11
8 cm	WARSTWA WIĄZĄCA Z BETONU ASFALTOWEGO AC 16 W
16 cm	GÓRNA WARSTWA PODBUDOWY ZASADNICZEJ Z BETONU ASFALTOWEGO AC 22 P
22 cm	DOLNA WARSTWA PODBUDOWY ZASADNICZEJ Z MIESZANKI NIEZWIĄZANEJ Z KRUSZYWEM C50/30
15 cm	PODBUDOWA POMOCNICZA Z MIESZANKI ZWIĄZANEJ CEMENTEM C5/6 GR. 15 CM
SUMA: 65 cm	

5 UTWARDZENIE TERENU TERENU NA POTRZEBY UTRZYMANIA – G1

-	WARSTWA ŚCIERALNA PODWÓJNE POWIERZCHNIOWE UTRWALENIE
22 cm	PODBUDOWA ZASADNICZA Z MIESZANKI NIEZWIĄZANEJ Z KRUSZYWEM C50/30
SUMA: 22 cm	

LEGENDA / UWAGI:

Niniejszy rysunek rozpatrywać łącznie z całą dokumentacją integralną częścią dokumentacji jest opis

* W przypadku braku możliwości zachowania min. odległości ogrodzenie należy poprowadzić zgodnie z planem sytuacyjnym

INWESTOR: GENERALNA DYREKCJA DRÓG KRAJOWYCH I AUTOSTRAD
 ODDZIAŁ W GDAŃSKU
 UL. SUBISŁAWA 5, 80–354 GDAŃSK

WYKONAWCA: **STRABAG** Sp. z o.o.
 ul. Parzewska 10
 05-800 Pruszków

JEDNOSTKA PROJEKTOWA: **MOSTY KATOWICE**
 40–555 Katowice
 ul. Rólna 12
 www.mostykatowice.pl
 e-mail: biuro@mostykatowice.pl

ZADANIE: BUDOWA DRUGI EKSPRESOWEJ S6 NA ODCINKU SŁUPSK – BOŻEPOLE WIELKIE.
 ZADANIE 1: DRUGA JEZDZIA W CIĄGU OBWODNICY SŁUPSKA.

NR ZADANIA: 402101107_7405

STADIUM: PROJEKT WYKONAWCZY

BRANŻA: DROGOWA

OBIEKT: DROGA

TYTUL RYSUNKU: PRZEKROJE NORMALNE
 RYSUNEK NR: D
 04.06

OSOBY PROJEKTANT:	MGR INŻ. CZESŁAW POŁEDNIOK UPRAWNIENIA BUDOWLANE DO PROJEKTOWANIA I KIEROWANIA ROBOTAMI BUDOWLANymi BEZ OGRANICZEŃ W SPECJALNOŚCI KONSTRUKCYJNO-BUDOWLANEJ NR EMD. 144/97	<i>[Signature]</i>	SKALA: 1:100
WYKONAL (PROJEKTANT):	INŻ. MICHAŁ HOSZOWSKI UPRAWNIENIA BUDOWLANE DO PROJEKTOWANIA BEZ OGRANICZEŃ W SPECJALNOŚCI DROGOWEJ NR EMD. SKJ/0810/POD/05	<i>[Signature]</i>	
WYKONAL (PROJEKTANT):	INŻ. PAWEŁ TELICKI UPRAWNIENIA BUDOWLANE DO PROJEKTOWANIA BEZ OGRANICZEŃ W SPECJALNOŚCI DROGOWEJ NR EMD. SKJ/2037/POD/08	<i>[Signature]</i>	
WYKONAL (PROJEKTANT):	MGR INŻ. PATRYCJA TRZCINA UPRAWNIENIA BUDOWLANE DO PROJEKTOWANIA BEZ OGRANICZEŃ W SPECJALNOŚCI INŻYNIERYJNEJ DROGOWEJ NR EMD. SKJ/7104/PD/17	<i>[Signature]</i>	
WYKONAL (PROJEKTANT):	MGR INŻ. LUKASZ BIAŁOBRZEWSKI UPRAWNIENIA BUDOWLANE DO PROJEKTOWANIA BEZ OGRANICZEŃ W SPECJALNOŚCI INŻYNIERYJNEJ DROGOWEJ NR EMD. POM/0082/PD/16	<i>[Signature]</i>	
SPRAWDZAJĄCY:	MGR INŻ. PIOTR KNAŻ UPRAWNIENIA BUDOWLANE DO PROJEKTOWANIA BEZ OGRANICZEŃ W SPECJALNOŚCI DROGOWEJ NR EMD. SKJ/4437/POD/12	<i>[Signature]</i>	DATA: LISTOPAD 2022